


# PLANIMETRIA DEGLI ACCESSI

I. C. "Gino Rossi Vairo" - Via Aldo Moro, 10 - Agropoli (SA)

PIANTA PIANO PRIMO

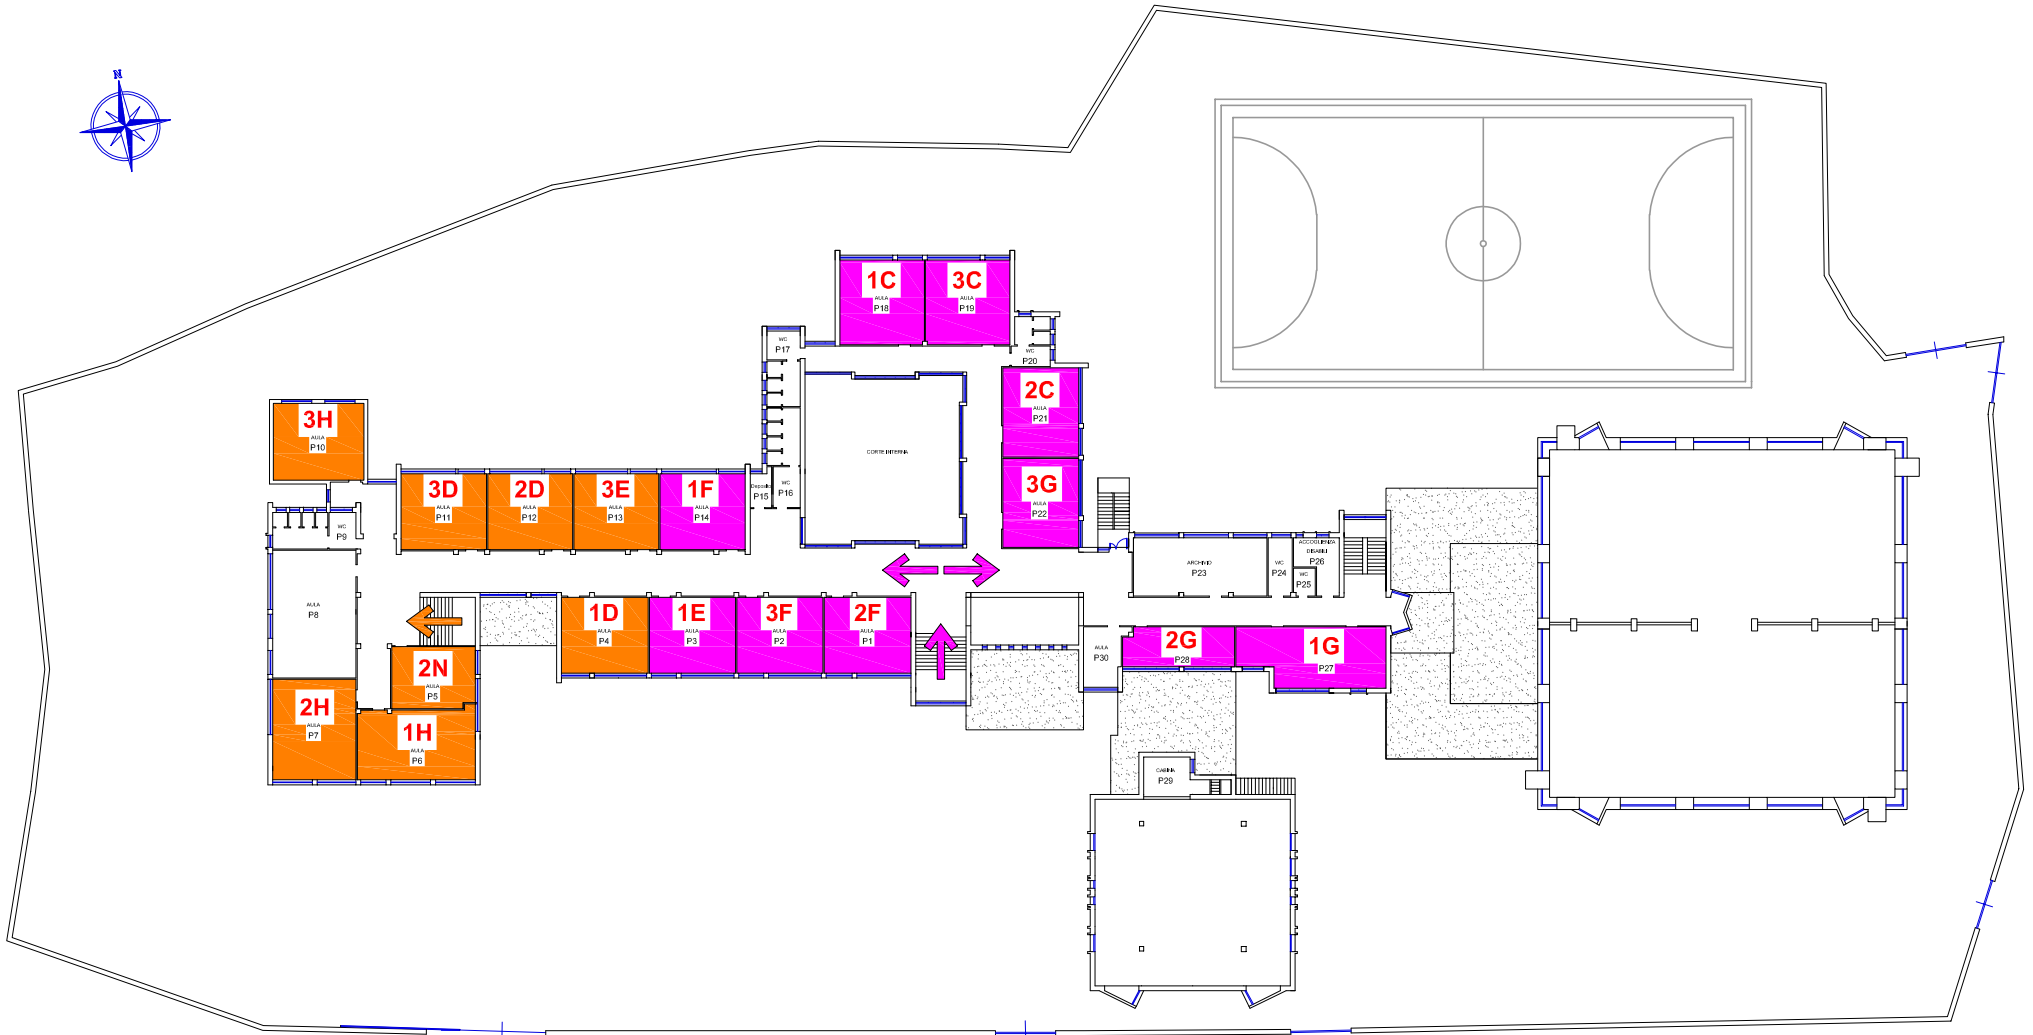

V i a Aldo Moro